


# ΕΦΗΜΕΡΙΣ ΤΗΣ ΚΥΒΕΡΝΗΣΕΩΣ
## ΤΗΣ ΕΛΛΗΝΙΚΗΣ ΔΗΜΟΚΡΑΤΙΑΣ

ΑΘΗΝΑ 12 ΝΟΕΜΒΡΙΟΥ 1982 | ΤΕΥΧΟΣ ΤΕΤΑΡΤΟ | ΑΡΙΘΜΟΣ ΦΥΛΛΟΥ 546


## ΠΕΡΙΕΧΟΜΕΝΑ

### ΑΠΑΛΛΟΤΡΙΩΣΕΙΣ

**ΑΠΟΦΑΣΕΙΣ**



**ΑΝΑΚΟΙΝΩΣΕΙΣ**



### ΠΟΛΕΟΔΟΜΙΑ

**ΑΝΑΚΟΙΝΩΣΕΙΣ**



## ΑΠΑΛΛΟΤΡΙΩΣΕΙΣ

**ΑΠΟΦΑΣΕΙΣ**

Ἀριθ. Δ.3887/400 (1)

Έγκριση δημιουργίας ζώνης παραλίας στή θέση «Ἐπισκόπου» Νικιάνος, Ν. Λευκάδος μπροστά στήν ἰδιοκτησία Γ. Ράπτη καί Γ. Σκληροῦ.

### Ο ΥΠΟΥΡΓΟΣ ΟΙΚΟΝΟΜΙΚΩΝ

Ἔχοντας ὑπόψη:

1. Τίς διατάξεις τῶν παρ. 2 καί 5 τοῦ ἄρθρου 6 τοῦ Α.Ν. 2344/1940 «περί αἰγιαλοῦ καί παραλίας», ὅπως ἀντικαταστάθηκαν μέ τίς διατάξεις τοῦ ἄρθρου 13 τοῦ Νόμου 1078/1980.

2. Τή σύμφωνη γνώμη τοῦ Γενικοῦ Ἐπιτελείου Ναυτικοῦ, πού διατυπώθηκε στό Φ.1872/637/2.10.1981 ἔγγραφό του.

3. Τή 4037/23.10.1981 ἀπόφαση τοῦ Νομάρχη Λευκάδας μέ τήν ὁποία ἐπικυρώθηκαν ἡ ἔκθεση τῆς Ἐπιτροπῆς καί τό σχετικό τοπογραφικό διάγραμμα, πού δημοσιεύθηκαν στό 758/22.12.1981 Φ.Ε.Κ. τ. Δ'.

4. Τήν 11355/12.7.1982 κοινή ἀπόφαση τῶν Πρωθυπουργοῦ καί Ὑπουργοῦ Οἰκονομικῶν «περί ἀνάθεσης ἁρμοδιοτήτων στούς Ὑφυπουργούς Οἰκονομικῶν», ἀποφασίζουμε:

Ἐγκρίνουμε, γιά τήν προσαύξηση τοῦ αἰγιαλοῦ, τή δημιουργία ζώνης παραλίας στή θέση «Ἐπισκόπου» Νικιάνος Ν. Λευκάδας μπροστά στήν ἰδιοκτησία Γ. Ράπτη καί Γ. Σκληροῦ, ὅπως αὐτή καθορίστηκε ἀπό τήν ἁρμόδια Ἐπιτροπή τοῦ ἄρθρου 74 τοῦ 636/1977 Π. Δ/τος καί εἰκονίζεται στό ἀπό Ἰανουάριο 1981 καί μέ κλίμακα 1 : 500 τοπογραφικό καί ὑψομετρικό διάγραμμα τοῦ Τοπογράφου Μηχανικοῦ Πάνου Ζαβιτσάνου τό ὁποῖο ἔχει θεωρηθεῖ ἀπό Δ/νση Τεχνικῶν Ὑπηρεσιῶν Ν. Λευκάδας τήν 4.2.1981 καί συνοδεύει τήν ἀπό 7.9.1981 ἔκθεση τῆς ἐν λόγω Ἐπιτροπῆς.

Ἡ παρούσα ἀπόφαση μαζί μέ τήν ἔκθεση τῆς Ἐπιτροπῆς καί τό τοπογραφικό διάγραμμα νά δημοσιευθοῦν στήν Ἐφημερίδα τῆς Κυβέρνησης (ἄρθρο 13 Νόμου 1078/80).

Ἡ ἀπόφαση αὐτή νά δημοσιευθεῖ στήν Ἐφημερίδα τῆς Κυβέρνησης.

ΕΚΘΕΣΗ

Καθορισμοῦ τῶν Ὁρίων Αἰγιαλοῦ

(ἄρθρου 74 Π.Δ. 636/1977)

γιὰ τὸν καθορισμὸ (γιὰ πρώτη φορὰ) τῶν ορίων αἰγιαλοῦ καὶ παραλίας στὴν περιοχὴ Ἐπισκόπου Νικιάνας πρὸ ἰδιοκτησίας τῶν Γ. Ράπτη καὶ Γ. Σκληροῦ.

Λευκάδα σήμερα τὴν 7.9.1981 οἱ ὑπογεγραμμένοι:

1. Νικόλαος Ματζουράνης, Οἰκονομικὸς Ἔφορος Λευκάδας, ὡς Πρόεδρος.
2. Ἀχιλλέας Σπυρόπουλος, Ἀνθυποπλοίαρχος Λιμενικοῦ Σώματος Λιμενάρχης Λευκάδας,
3. Γεώργιος Δημόπουλος, Πολ. Μηχανικὸς Δ.Ε. Δ/ντὴς Τεχνικῶν Ὑπηρεσιῶν Ν. Λευκάδας,

ἀποτελοῦντες τὴν ἐπιτροπὴν καθορισμοῦ τῶν ὁρίων τοῦ αἰγιαλοῦ δυνάμει τοῦ ἄρθρου 74 τοῦ 636/77 Π. Δ/τος μετέβημε ἐπὶ τόπου εἰς τὴν προαναφερομένην περιοχὴν τὴν 3.2.1981.

Λαβόντες ὑπόψη:

1. Τὴν ἀπὸ 28.1.1981 αἴτηση τῶν Γεωργίου Ράπτη καὶ Γεωργίου Σκληροῦ διὰ τῆς ὁποίας ζητεῖται ὁ καθορισμὸς τῶν ὁρίων τοῦ αἰγιαλοῦ εἰς τὴν ἀνωτέρω περιοχήν.

2. Τὸ ὑπὸ τοῦ Μηχανικοῦ Πάνου Ζαβιτσάνου Διπλωματούχου Ἀγρονόμου-Τοπογράφου συνταχθὲν τὸν Ἰανουάριο τοῦ 1981 τοπογραφικὸν καὶ ὑψομετρικὸν διάγραμμα εἰς κλίμακα 1 : 500 ἠλεγμένον γιὰ τὴν ἀκρίβειαν τῆς ἀποτυπώσεως ὑπὸ τοῦ Θωμᾶ Λεπεσιώτη, Τοπογράφου Μηχανικοῦ στὴ Δ/νση Τεχνικῶν Ὑπηρεσιῶν Νομοῦ Λευκάδας τὴν 4.2.1981 καὶ θεωρηθὲν ὑπὸ τῆς ΔΤΥΝ Λευκάδας τὴν 4.2.1981 ὡς τὸ ἄρθρον 20 τοῦ Ν. 719/47 ὁρίζει.

3. Τὶς διατάξεις τοῦ Α.Ν. 2344/1940 ὅπως αὐτὸ τροποποιήθηκε.

4. Τὴν ἐκ τῆς ἐπιτοπίου μεταβάσεως σχηματισθεῖσαν ἀντίληψιν περὶ τοῦ πλάτους τῆς βρεχομένης ζώνης τῆς ξηρᾶς καὶ λοιπῶν συναφῶν στοιχείων ἤτοι:

α) Περιοχὴ πεδινὴ ἄνευ οὐσιώδους κλίσεως μὲ βασικὴ καλλιέργεια μεγάλα ἐλαιόδενδρα.

β) Κατάσταση τῆς ἀκτῆς, ἀκτῆς ἀμμώδης ἀποτελουμένη ἀπὸ εὐμεγέθεις κροκάλες στὴν ἀκτὴ ἐπίσης ἔχουν κατασκευασθεῖ στὸ παρελθὸν δυὸ μικρὲς προβλῆτες.

γ) Κατάσταση θαλασσίου χώρου, πυθμένος ὁμαλὸς ἀμμοχαλικώδης μὲ μικρὸ ἀνάρτημα πελάγους.

δ) Δὲν ὑπάρχουν παλίρροιαι καὶ θαλάσσια ρεύματα.

ε) Συνήθως στὴν ἀνωτέρω περιοχὴ ἐπικρατεῖ νηνεμία.

5. Δὲν ὑπάρχουν στοιχεῖα γιὰ νὰ λάβει ὑπόψη της ἡ Ἐπιτροπὴ καθορισμοῦ, ἀποφασίζει:

1. Καθορίζει ἐπὶ τοῦ ὡς ἄνω τοπογραφικοῦ διαγράμματος:

α) Τὴν ὁριογραμμὴ αἰγιαλοῦ δι' ἐρυθρᾶς συνεχοῦς πολυγωνικῆς γραμμῆς.

β) Τὴν ὁριογραμμὴ τῆς παραλίας διὰ κιτρίνης συνεχοῦς πολυγωνικῆς γραμμῆς.

γ) Τὴν ὁριογραμμὴ παλαιοῦ αἰγιαλοῦ μὲ μπλὲ συνεχῆ πολυγωνικὴ γραμμή.

Ἀναλυτικότερα:

1. Ὡς ὁριογραμμὴ αἰγιαλοῦ ὁρίζεται ἡ πολυγωνικὴ τῶν κορυφῶν 1,2,3,4,5,6,7,8,9,10,11,12,13,14,15 καὶ 16 τῆς ὁποίας οἱ κορυφὲς ἐξασφαλίζονται ἐκ σταθερῶν σημείων καὶ ὁροσήμων ὡς ἀκολούθως:

Ἡ κορυφὴ 1 σὲ ἀπόσταση 23,50 μ. ἀπὸ τὸ Ν.Α. ἄκρο ὑπαρχούσης προβλῆτος καὶ σὲ ἀπόσταση 77,50 μ. ἀπὸ τὸ ὁρόσημο Σ8 τῶν συντεταγμένων Χ = 88,30 καὶ Ψ = 135,38.

Ἡ κορυφὴ 2 σὲ ἀπόσταση 42,00 μ. ἀπὸ τὸ Ν.Α. ἄκρο ὑπαρχούσης προβλῆτος καὶ σὲ ἀπόσταση 43,00 μ. ἀπὸ τὸ ὁρόσημο Σ8 τῶν συντεταγμένων Χ = 88,30 καὶ Ψ=135,38.

Ἡ κορυφὴ 3 σὲ ἀπόσταση 16,00 μ. ἀπὸ τὸ ὁρόσημο Σ7 τῶν συντεταγμένων Χ = 84,67 καὶ Ψ = 100,02 καὶ σὲ ἀπόσταση 25,00 μ. ἀπὸ τὸ ὁρόσημο Σ8 τῶν συντεταγμένων Χ = 88,30 καὶ Ψ = 135,38.

Ἡ κορυφὴ 4 σὲ ἀπόσταση 1,50 μ. ἀπὸ τὸ ὁρόσημο Σ7 τῶν συντεταγμένων Χ = 84,67 καὶ Ψ = 100,02 καὶ σὲ ἀπόσταση 36,50 μ. ἀπὸ τὸ ὁρόσημο Σ8 τῶν συντεταγμένων Χ = 88,30 καὶ Ψ = 135,38.

Ἡ κορυφὴ 5 σὲ ἀπόσταση 41,00 μ. ἀπὸ τὸ ὁρόσημο Σ7 τῶν συντεταγμένων Χ = 84,67 καὶ Ψ = 100,02 καὶ σὲ ἀπόσταση 45,50 μ. ἀπὸ τὸ ὁρόσημο Σ6 τῶν συντεταγμένων Χ = 164,44 καὶ Ψ = 78,57.

Ἡ κορυφὴ 6 σὲ ἀπόσταση 46,50 μ. ἀπὸ τὸ ὁρόσημο Σ5 τῶν συντεταγμένων Χ = 225,93 καὶ Ψ = 18,02 καὶ σὲ ἀπόσταση 57,00 μ. ἀπὸ τὸ ὁρόσημο Σ6 τῶν συντεταγμένων Χ = 164,44 καὶ Ψ = 78,57.

Ἡ κορυφὴ 7 σὲ ἀπόσταση 35,00 μ. ἀπὸ τὸ ὁρόσημο Σ5 τῶν συντεταγμένων Χ = 225,93 καὶ Ψ = 18,02 καὶ σὲ ἀπόσταση 66,50 μ. ἀπὸ τὸ ὁρόσημο Σ6 τῶν συντεταγμένων Χ = 164,44 καὶ Ψ = 78,57.

Ἡ κορυφὴ 8 σὲ ἀπόσταση 29,00 μ. ἀπὸ τὸ ὁρόσημο Σ5 τῶν συντεταγμένων Χ = 225,93 καὶ Ψ = 18,02 καὶ σὲ ἀπόσταση 79,00 μ. ἀπὸ τὸ ὁρόσημο Σ6 τῶν συντεταγμένων Χ = 164,44 καὶ Ψ = 78,57.

Ἡ κορυφὴ 9 σὲ ἀπόσταση 16,00 μ. ἀπὸ τὸ ὁρόσημο Σ5 τῶν συντεταγμένων Χ = 225,93 καὶ Ψ = 18,02 καὶ σὲ ἀπόσταση 91,00 μ. ἀπὸ τὸ ὁρόσημο Σ6 τῶν συντεταγμένων Χ = 164,44 καὶ Ψ = 78,57.

Ἡ κορυφὴ 10 σὲ ἀπόσταση 50,00 μ. ἀπὸ τὸν Σ4 τῶν συντεταγμένων Χ = 302,25 καὶ Ψ = 29,26 καὶ σὲ ἀπόσταση 27,00 μ. ἀπὸ τὸ ὁρόσημο Σ5 τῶν συντεταγμένων Χ = 225,93 καὶ Ψ = 18,02.

Ἡ κορυφὴ 11 σὲ ἀπόσταση 11,00 μ. ἀπὸ τὸ ὁρόσημο Σ4 τῶν συντεταγμένων Χ = 302,25 καὶ Ψ = 29,26 καὶ σὲ ἀπόσταση 29,50 μ. ἀπὸ τὴν Ν.Α. γωνία οἰκίας ὡς ἐμφαίνεται στὸ συνοδεῦον τοπογραφικὸ διάγραμμα.

Ἡ κορυφὴ 12 σὲ ἀπόσταση 33,00 μ. ἀπὸ τὸ ὁρόσημο Σβ τῶν συντεταγμένων Χ = 327,59 καὶ Ψ = 62,32 καὶ σὲ ἀπόσταση 28,00 μ. ἀπὸ τὴ Β.Α. γωνία οἰκίας ὡς ἐμφαίνεται στὸ συνοδεῦον τοπογραφικὸ διάγραμμα.

Ἡ κορυφὴ 13 σὲ ἀπόσταση 5,00 μ. ἀπὸ τὸ ὁρόσημο Σ3 τῶν συντεταγμένων Χ = 386,58 καὶ Ψ = 61,25 καὶ σὲ ἀπόσταση 13,00 μ. ἀπὸ τὴν Ν.Δ. γωνία οἰκίας ποὺ ἐμφαίνεται στὸ συνοδεῦον τοπογραφικὸ διάγραμμα.

Ἡ κορυφὴ 14 σὲ ἀπόσταση 19,50 μ. ἀπὸ τὸ ὁρόσημο Σ2 τῶν συντεταγμένων Χ = 422,91 καὶ Ψ = 79,37 καὶ σὲ ἀπόσταση 71,50 μ. ἀπὸ τὸ ὁρόσημο Σ1 τῶν συντεταγμένων Χ = 500,00 καὶ Ψ = 100,00.

Ἡ κορυφὴ 15 σὲ ἀπόσταση 32,50 μ. ἀπὸ τὸ ὁρόσημο Σ2 τῶν συντεταγμένων Χ = 422,91 καὶ Ψ = 79,37 καὶ σὲ ἀπόσταση 48,00 ἀπὸ τὸ ὁρόσημο Σ1 τῶν συντεταγμένων Χ = 500,00 καὶ Ψ = 100,00.

Ἡ κορυφὴ 16 σὲ ἀπόσταση 10,50 μ. ἀπὸ τὸ ὁρόσημο Σ1 τῶν συντεταγμένων Χ = 500,00 καὶ Ψ = 100,00 καὶ σὲ ἀπόσταση 8,00 μ. ἀπὸ τὸ ἀνατολικὸν πέρας τοῦ ἄξονος τοῦ ὑπάρχοντος πλακοσκεποῦς ὀχετοῦ.

2. Ὡς ὁριογραμμὴ παραλίας ὁρίζεται ἡ πολυγωνικὴ τῶν κορυφῶν 1', 2', 3', 4', 5', 6', 7', 8', 9', 10', 11', 12', 13', 14', 15' καὶ 16' τοποθετηθεῖσα σὲ σταθερὴ ἀπόσταση 10,00 μ. ἀπὸ τὴν ὁριογραμμὴ αἰγιαλοῦ καθ' ὅλον τὸ μῆκος.

3. Ὡς ὁριογραμμὴ παλαιοῦ αἰγιαλοῦ ὁρίζεται ἡ πολυγωνικὴ τῶν κορυφῶν 1'', 2'', 3'', 4'' καὶ 5'' τῆς ὁποίας οἱ κορυφὲς ἐξασφαλίζονται ἐκ σταθερῶν σημείων καὶ ὁροσήμων ὡς ἀκολούθως:

Ἡ κορυφὴ 1'' σὲ ἀπόσταση 35,0 μ. ἀπὸ τὸ Ν.Α. ἄκρο ὑπαρχούσης προβλῆτος καὶ σὲ ἀπόσταση 76,20 ἀπὸ τὸ ὁρόσημο Σ8 τῶν συντεταγμένων Χ = 88,30 καὶ Ψ=135,38.

'Η κορυφὴ 2'' σὲ ἀπόσταση 47,00 μ. ἀπὸ τὸ Ν.Α. ἄκρο ὑπαρχούσης προβλῆτος καὶ σὲ ἀπόσταση 42,0 μ. ἀπὸ τὸ ὁρόσημο Σ8 τῶν συντεταγμένων Χ = 88,30 καὶ Ψ=135,38.

'Η κορυφὴ 3'' σὲ ἀπόσταση 27,0 μ. ἀπὸ τὸ ὁρόσημο Σ8 τῶν συντεταγμένων Χ = 88,30 καὶ Ψ = 135,38 καὶ σὲ ἀπόσταση 8,5 μ. ἀπὸ τὸ ὁρόσημο Σ7 τῶν συντεταγμένων Χ = 84,67 καὶ Ψ = 100,02.

'Η κορυφὴ 4'' σὲ ἀπόσταση 42,0 μ. ἀπὸ τὸ ὁρόσημο Σ7 τῶν συντεταγμένων Χ = 84,67 καὶ Ψ = 100,02 καὶ σὲ ἀπόσταση 41,50 μ. ἀπὸ τὸ ὁρόσημο Σ6 τῶν συντεταγμένων Χ = 164,44 καὶ Ψ = 78,57.

'Η κορυφὴ 5'' σὲ ἀπόσταση 87,0 μ. ἀπὸ τὸ ὁρόσημο Σ6 τῶν συντεταγμένων Χ = 164,44 καὶ Ψ = 78,57 καὶ σὲ ἀπόσταση 19,0 μ. ἀπὸ τὸ ὁρόσημο Σ5 τῶν συντεταγμένων Χ = 225,93 καὶ Ψ = 18,02.

4. 'Εξαιρεῖ ἐκ τῆς ζώνης τῆς παραλίας τὰ εἰς αὐτὴν ὑπάρχοντα κτίσματα (οἰκοδομὲς) ἢ τμήματα αὐτῶν καὶ περιγράφει αὐτὰ στὸ διάγραμμα διὰ κιτρίνης γραμμῆς.

'Η 'Επιτροπὴ


ΝΙΚ. ΜΑΝΤΖΟΥΡΑΝΗΣ-ΑΧΙΛ. ΣΠΥΡΟΠΟΥΛΟΣ-Γ. ΔΗΜΟΠΟΥΛΟΣ


'Αθήνα, 26 'Ιουλίου 1982

Ο ΥΦΥΠΟΥΡΓΟΣ

**ΠΑΝΑΓΙΩΤΗΣ ΡΟΥΜΕΛΙΩΤΗΣ**

ΤΟΠΟΓΡΑΦΙΚΟΝ ΔΙΑΓΡΑΜΜΑ
ΡΙΣΜΟΥ ΟΡΙΩΝ ΑΙΓΙΑΛΟΥ-ΠΑΡΑΛΙΑΣ

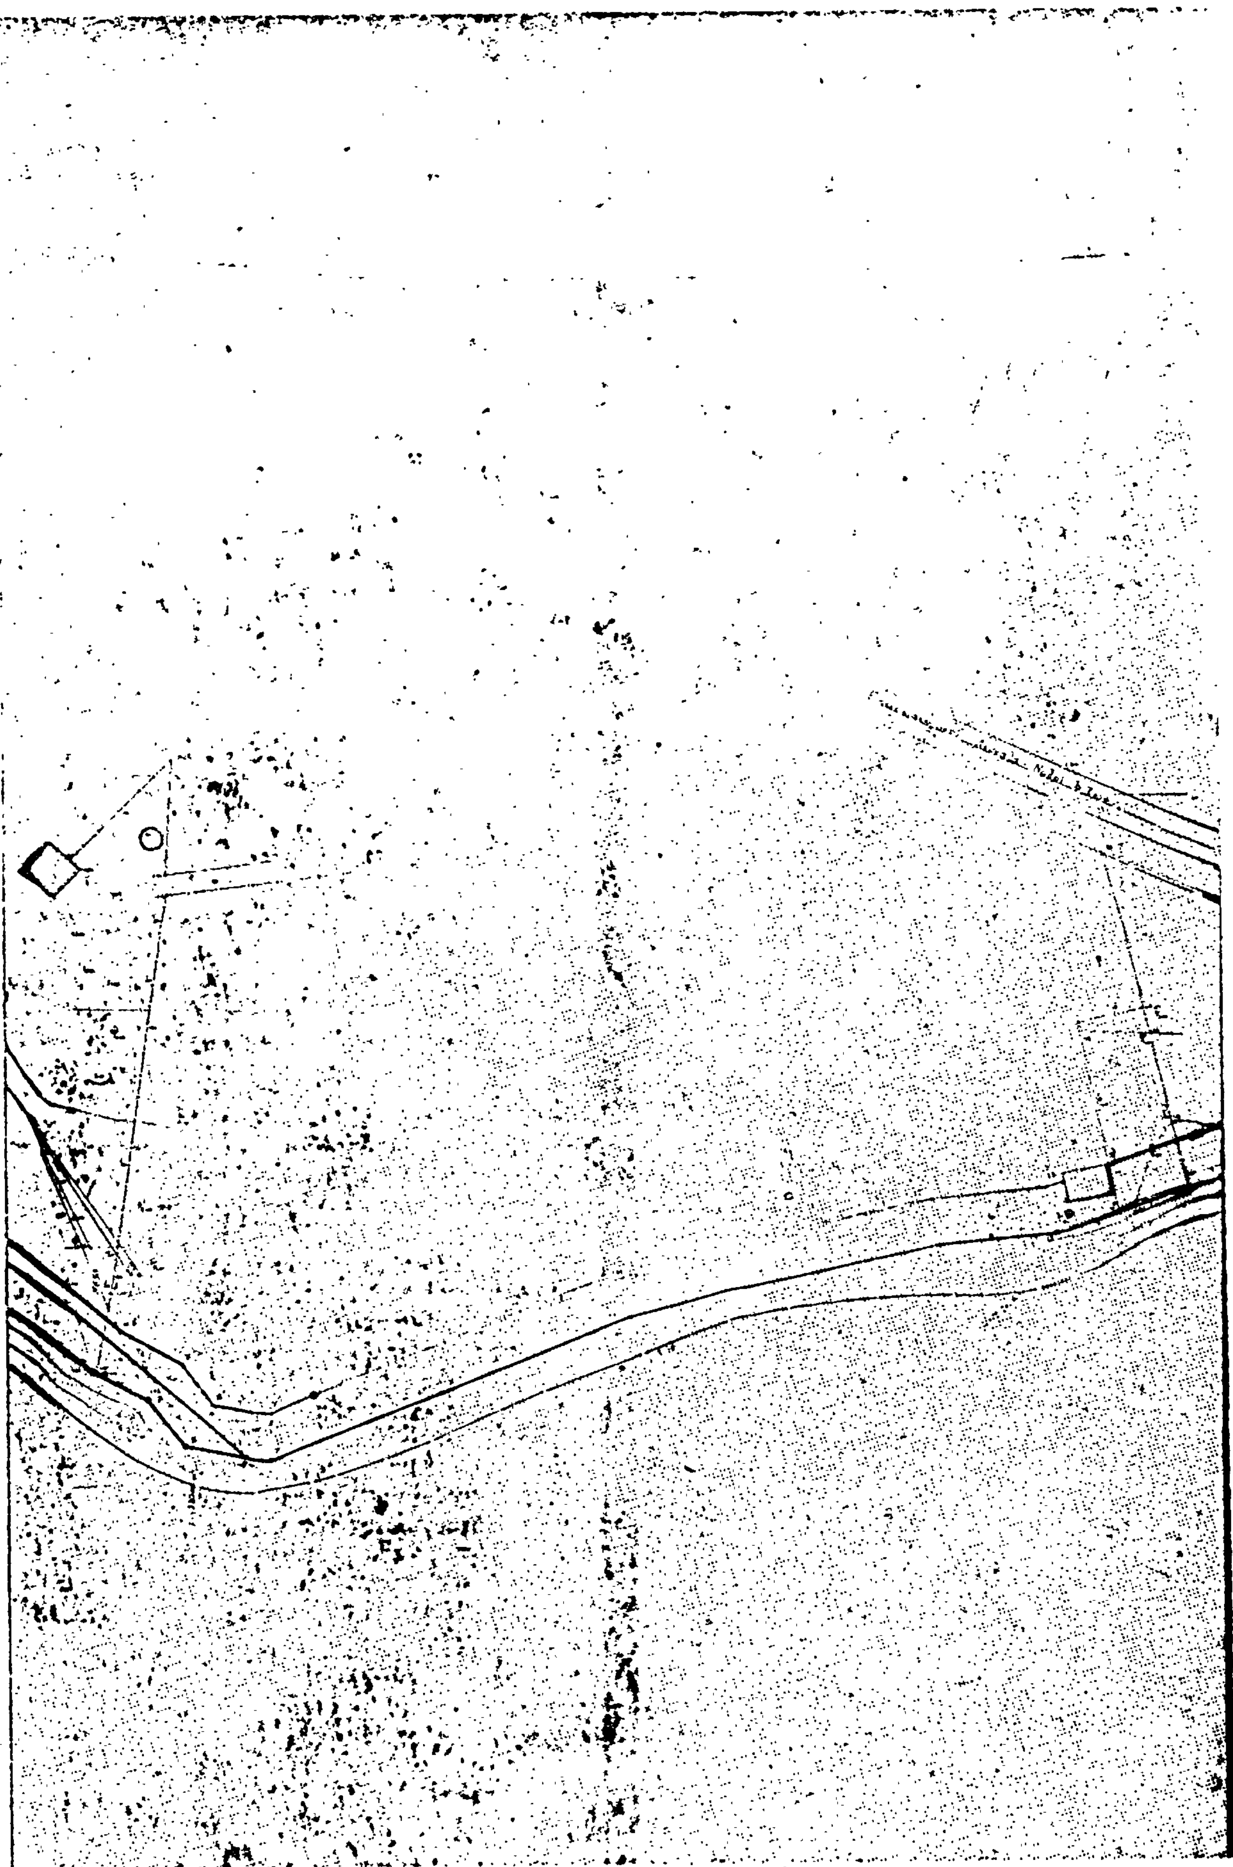

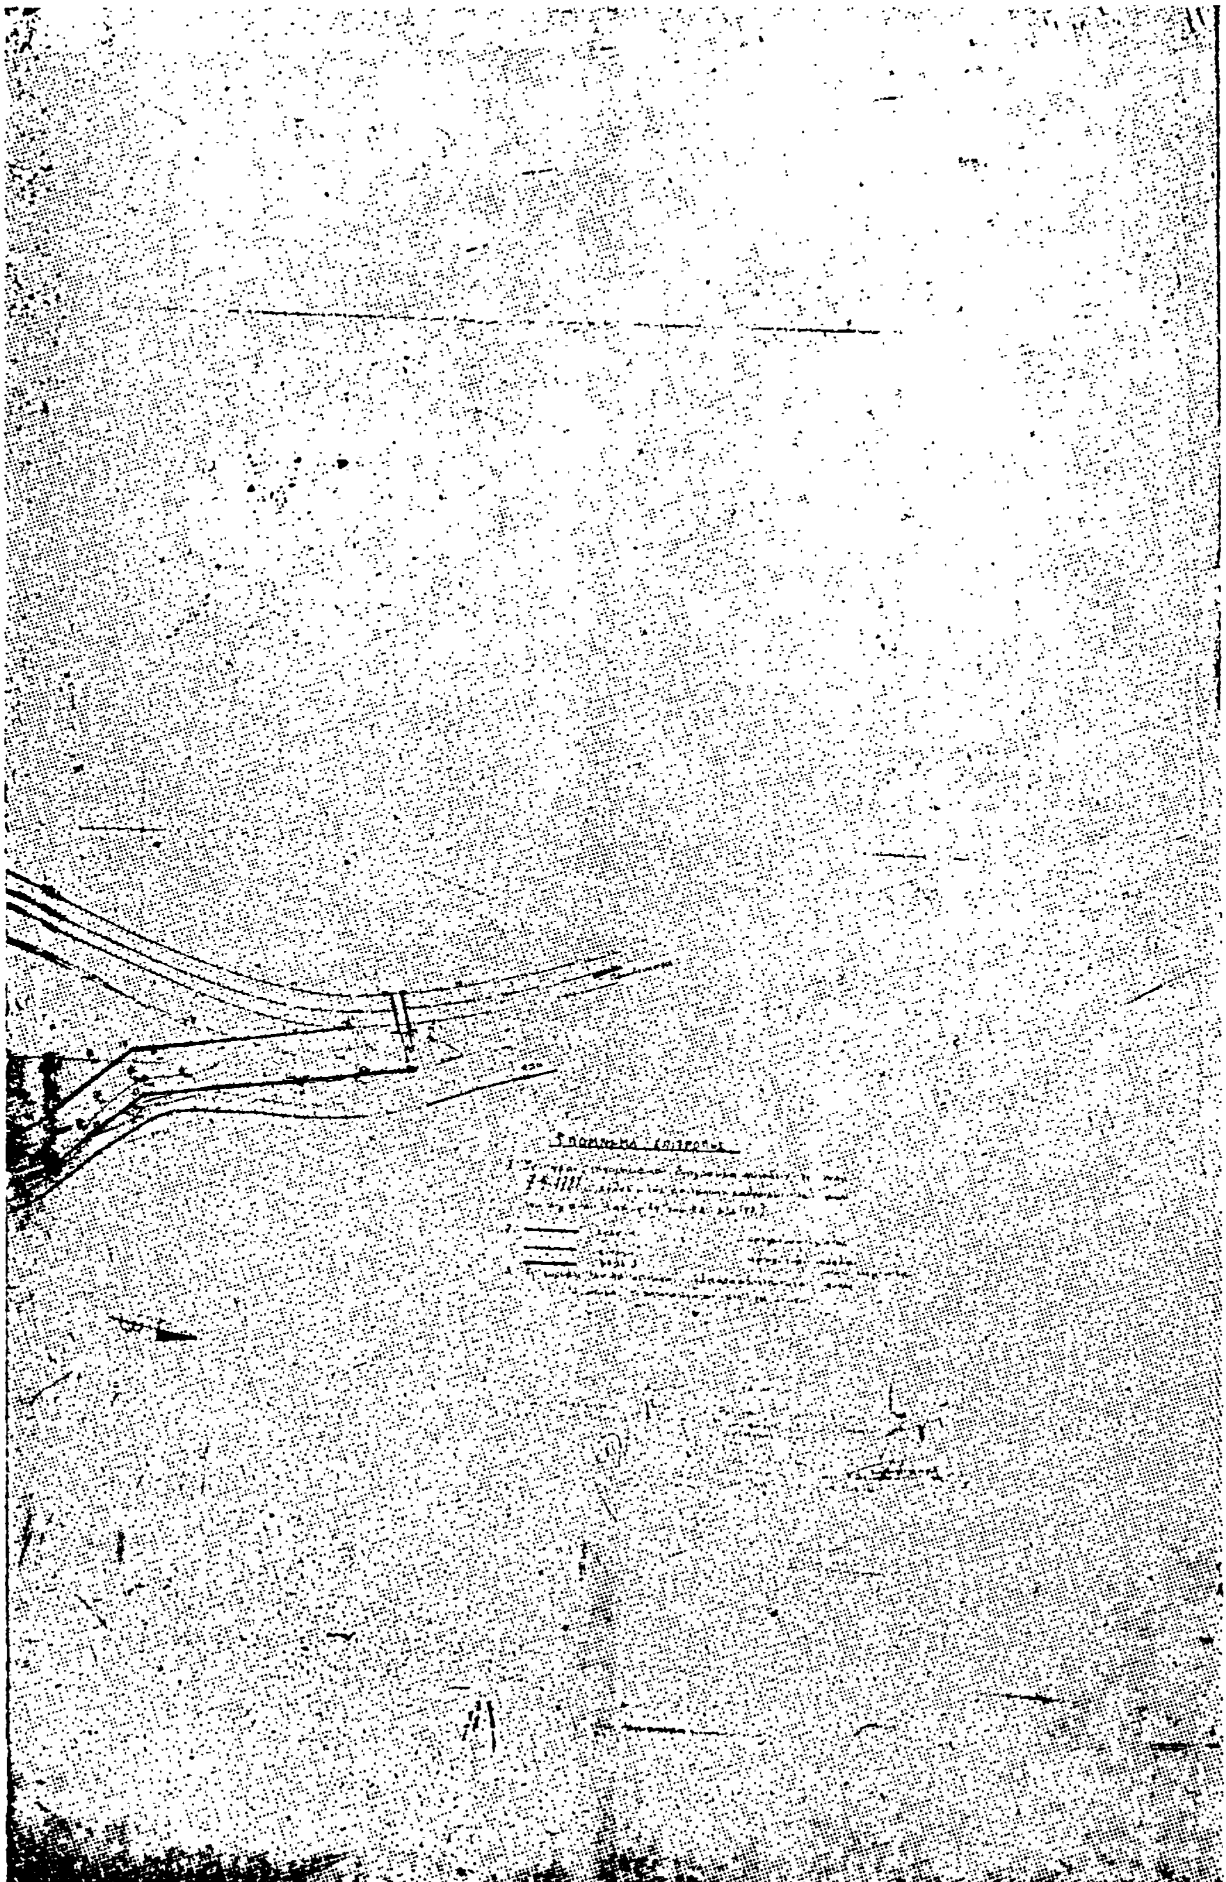

**ΑΝΑΚΟΙΝΩΣΕΙΣ**

Αριθ. Φ.53048/21811 (2)

Είδοποίηση γιά παρακατάθεση άποζημίωσης ιδιοκτητών έκτασης πού βρίσκεται στήν περιοχή Πλατείας Κουμουνδούρου τού Δήμου 'Αθηναίων καί πού άπαλλοτριώθηκε ύπέρ τού Σχολικού Ταμείου τού 49ου Δημοτικού Σχολείου 'Αθηνών καί μέ δαπάνη τού 'Οργανισμού Σχολικών Κτιρίων.

ΟΡΓΑΝΙΣΜΟΣ ΣΧΟΛΙΚΩΝ ΚΤΙΡΙΩΝ

Τό Νομικό Πρόσωπο Δημοσίου Δικαίου μέ τήν έπωνυμία «ΟΡΓΑΝΙΣΜΟΣ ΣΧΟΛΙΚΩΝ ΚΤΙΡΙΩΝ» πού έδρεύει στήν 'Αθήνα καί έπί τής όδού Φαβιέρου 30, είδοποιεί ότι σύμφωνα μέ τήν Π.5148/3352/19.7.1979 (ΦΕΚ 474/12.9.1979 τ. Δ') κοινή άπόφαση τών 'Υπουργών Οίκονομικών καί 'Εθνικής Παιδείας καί Θρησκευμάτων γιά άναγκαστική άπαλλοτρίωση, πού κηρύχθηκε ύπέρ τού Σχολικού Ταμείου τού 49ου Δημοτικού Σχολείου 'Αθηνών καί μέ δαπάνη τού Ο.Σ.Κ., έκτασης έμβαδού 1.734,74 Μ2 πού βρίσκεται στήν περιοχή Πλατείας Κουμουνδούρου τού Δήμου 'Αθηναίων, μεταξύ τών όδών Καλογήρου Σαμουήλ καί Ψαρομηλίγκου, καί πού σύμφωνα μέ τό τελικό κτηματολογικό διάγραμμα καί πίνακα τό έμβαδό της είναι 1.333,68 Μ2, κατέθεσε, στό Ταμείο Παρακαταθηκών καί Δανείων, ύπέρ τών δικαιούχων τήν όριστική άποζημίωση πού καθορίστηκε σύμφωνα μέ τήν 493/12.5.1981 άπόφαση τού Μονομελούς Πρωτοδικείου 'Αθηνών. γιά τίς ίδιοκτησίες (1) καί (2) συνολικού έμβαδού 548,96 τετρ. μέτρα, πού φαίνονται μέ στοιχεία ΟΞΝΠΟ καί ΣΠΝΜΩΖΕΡ'Σ'Σ άντίστοιχα στό άπό 22.4.81 κτηματολογικό διάγραμμα καί πίνακα τού Μηχανικού ΥΠ.Χ.Ο.Π. Χρήστου Σουλτάτη, καί έκδόθηκε τό 677065/12.11.1982 γραμμάτιο σύστασης παρακαταθήκης γιά ποσό 25.745.660 δραχμ.

'Αθήνα, 12 Νοεμβρίου 1982

'Ο Διευθυντής—Συντονιστής ΟΣΚ
ΓΙΩΡΓΟΣ ΠΑΤΣΙΛΙΝΑΚΟΣ

Αριθ. Φ.127/19076 (3)

Είδοποίηση γιά παρακατάθεση άποζημίωσης ίδιοκτητών έκτασης πού βρίσκεται στό Δήμο Κιάτου Κορινθίας καί πού άπαλλοτριώθηκε ύπέρ τού Σχολικού Ταμείου τού Γυμνασίου Κιάτου Κορινθίας καί μέ δαπάνη τού 'Οργανισμού Σχολικών Κτιρίων.

ΟΡΓΑΝΙΣΜΟΣ ΣΧΟΛΙΚΩΝ ΚΤΙΡΙΩΝ

Τό Νομικό Πρόσωπο Δημοσίου Δικαίου μέ τήν έπωνυμία «ΟΡΓΑΝΙΣΜΟΣ ΣΧΟΛΙΚΩΝ ΚΤΙΡΙΩΝ» πού έδρεύει στήν 'Αθήνα καί έπί τής όδού Φαβιέρου 30 είδοποιεί ότι σύμφωνα μέ τήν 8285/25.10.80 (ΦΕΚ 624/Δ/10.11.1980) άπόφαση τού Νομάρχου Κορινθίας γιά άναγκαστική άπαλλοτρίωση πού κηρύχθηκε ύπέρ τού σχολικού Ταμείου τού Γυμνασίου Κιάτου Κορινθίας καί μέ δαπάνη τού ΟΣΚ, έκτασης έμβαδού 12.697 μ² πού βρίσκεται στήν περιοχή Δήμου Κιάτου Κορινθίας έπί τής όδού Κιάτου—Πασίου κατέθεσε στό Ταμείο Παρακαταθηκών καί Δανείων ύπέρ τών δικαιούχων τή συμπληρωματική άποζημίωση πού καθορίσθηκε σύμφωνα μέ τήν 618/20.11.81 άπόφαση τού Πρωτοδικείου Κορίνθου καί 266/18.6.1982 άπόφαση τού 'Εφετείου Ναυπλίου καί έκδόθηκε τό 673414/4.10.82 γραμμάτιο σύστασης παρακαταθήκης γιά ποσό 4.002.000 δρχ.

'Αθήνα, 11 'Οκτωβρίου 1982

'Ο Δ/ντής—Συντονιστής ΟΣΚ
ΓΙΩΡΓΟΣ ΠΑΤΣΙΛΙΝΑΚΟΣ

Αριθ. 24038 (4)

Είδοποίηση παρακαταθέσεως άπό τή ΔΕΗ άποζημιώσεως γιά άναγκαστική άπαλλοτρίωση άκινήτων στούς Νομούς 'Ημαθίας καί Κοζάνης. Γ.Μ. 150 KV Πολύφυτο — Σφηκιά.

Η ΔΗΜΟΣΙΑ ΕΠΙΧΕΙΡΗΣΗ ΗΛΕΚΤΡΙΣΜΟΥ

Σύμφωνα μέ τίς διατάξεις τών άρθρων 7 καί 8 τού Ν.Δ. 797/71 «περί άναγκαστικών άπαλλοτριώσεων» πληροφορούμε όλους όσους:

α) Έχουν δικαιώματα κυριότητας ή άλλα έμπράγματα δικαιώματα, ή

β) Έχουν έγγράψει ύποθήκη ή έχουν έπιβάλει κατάσχεση ή μέ όποιοδήποτε τρόπο διεκδικούν τά άκίνητα πού βρίσκονται στούς Νομούς 'Ημαθίας καί Κοζάνης καί έχουν άπαλλοτριωθεί μέ τή Β.1170/560/1.6.1981 (ΦΕΚ Δ' 332/23.6.1981) άπόφαση τών 'Υπουργών Οίκονομικών καί Βιομηχανίας — 'Ενεργείας γιά τή Γ.Μ. 150 KV Πολύφυτο — Σφηκιά, τά έξής:

'Η άποζημίωση πού καθόρισε ή 565/1982 άπόφαση τού Μονομελούς Πρωτοδικείου Βεροίας γιά τά άνωτέρω άκίνητα καί γιά τά συστατικά καί παραρτήματα αύτών, έχει κατατεθεί στό Ταμείο Παρακαταθηκών καί Δανείων μέ τό 674054/8.10.1982 γραμμάτιο συστάσεως παρακαταθήκης, ποσού δραχμών έκατό τριάντα έπτά χιλιάδων πεντακοσίων τριάντα όκτώ (137.538).

Τά άνωτέρω άκίνητα είκονίζονται στό 52531/1980, φύλ. 1—3 κτηματολογικό διάγραμμα.

'Η άνωτέρω άποζημίωση είναι άποδοτέα στούς δικαιούχους πού θά άναγνωρισθούν σύμφωνα μέ τό νόμο.

'Αθήνα, 15 'Οκτωβρίου 1982

'Ο Προϊστάμενος Τομέα 'Ιδιοκτησίας
καί 'Απαλλοτριώσεων
Δ. Ι. ΑΝΔΡΟΥΤΣΟΠΟΥΛΟΣ

## ΠΟΛΕΟΔΟΜΙΑ

**ΑΝΑΚΟΙΝΩΣΕΙΣ**

Αριθ. Φ. 18285/19071 (5)

Είδοποίηση γιά παρακατάθεση άποζημίωσης λόγω ρυμοτομίας ίδιοκτητών έκτασης πού βρίσκεται στό Δήμο Θεσ/νίκης στήν όδό 'Ολυμπιάδος καί πού άπαλλοτριώθηκε ύπέρ τού Σχολικού Ταμείου τού 53ου Δημοτικού Σχολείου Θεσ/νίκης καί μέ δαπάνη τού 'Οργανισμού Σχολικών Κτιρίων.

ΟΡΓΑΝΙΣΜΟΣ ΣΧΟΛΙΚΩΝ ΚΤΙΡΙΩΝ

Τό Νομικό Πρόσωπο Δημοσίου Δικαίου μέ τήν έπωνυμία «ΟΡΓΑΝΙΣΜΟΣ ΣΧΟΛΙΚΩΝ ΚΤΙΡΙΩΝ» πού έδρεύει στήν 'Αθήνα καί έπί τής όδού Φαβιέρου 30, σύμφωνα μέ τήν 3813/16.11.76 πράξη τακτοποιήσεως, άναλογισμού καί άποζημιώσεως ρόγω ρυμοτομίας κ.τ.λ. τού Π.Γ. Θεσ/νίκης πού ύποχρεώνει τό Σχολικό Ταμείο τού 53ου Δημ. Σχολείου Θεσ/νίκης καί μέ δαπάνη τού ΟΣΚ στήν άποζημίωση έκτασης, έμβαδού 241 μ² πού βρίσκεται στήν περιοχή τού Δήμου Θεσ/νίκης στή γωνία τών όδών 'Ολυμπιάδος καί Φ. Δραγούμη, είδοποιεί ότι κατέθεσε στό Ταμείο Παρακαταθηκών καί Δανείων ύπέρ τών δικαιούχων τήν άποζημίωση πού καθορίσθηκε σύμφωνα μέ τήν 342/19.2.81 άπόφαση τού 'Εφετείου Θεσ/νίκης καί έκδόθηκε τό 673671/5.10.82 γραμμάτιο σύστασης παρακαταθήκης τού Τ.Π. καί Δανείων γιά ποσό 5.784.000 δρχ.

'Αθήνα, 13 'Οκτωβρίου 1982

'Ο Δ/ντής—Συντονιστής ΟΣΚ
ΓΙΩΡΓΟΣ ΠΑΤΣΙΛΙΝΑΚΟΣ

(6)

Ειδοποίηση παρακαταθέσεως αποζημίωσης από προσκύρωση δημοτικής οδού στη Κω.

Με την 61/24.3.82 πράξη τακτοποίησης οικοπέδου με προσκύρωση του Γραφείου Μηχανικού Κω, η οποία κυρώθηκε με την Χ.Ο.Π. 4827/26.5.82 απόφαση της Νομάρχη Δωδεκανήσου, προσκυρώθηκε στο οικόπεδο των Εμμανουήλ Θεοδώρου Κουρούνη και Εμμανουήλ Γεωργίου Κουρούνη τμήμα παλαιάς καταργηθείσης δημοτικής οδού μέτρων τετραγωνικών δέκα επτά και 64/100 (17,64 μ²) υπό στοιχεία ΓΔΕΖΓ, εμφαινομένου στο από Νοεμβρίου 1981 τοπογραφικό διάγραμμα του Τοπογράφου Μηχανικού Κω Βασιλείου Ξυπολυτά.

Με την 470/1982 απόφαση του Μονομελούς Πρωτοδικείου Κω, καθορίσθηκε προσωρινή τιμή μονάδας δρχ. 5.500 κατά μέτρο τετραγωνικό. Το προκύπτον ποσό δρχ. 97.020 κατατέθηκε στο Ταμείο Παρακαταθηκών Κω και εκδόθηκε το 3086 γραμμάτιο σύστασης παρακαταθήκης υπέρ του Δήμου Κω.

Αθήνα, 22 Οκτώβρη 1982

Ο Πληρεξούσιος Δικηγόρος
ΑΝΤΩΝΙΟΣ Δ. ΛΥΒΙΔΙΚΟΣ

(Αριθ. τρ. Δημ. Ταμ. Γεν. Εσ. Αθ. 64792/20/10/82)

(7)

Ειδοποίησις της γενομένης καταθέσεως ποσού αποζημιώσεως απαλλοτριωθέντος (προσκυρωθέντος) τμήματος ακινήτου, κειμένου εις Θεσσαλονίκην.

Οι 1) Ηλίας Δημητρίου Ματουρίδης, 2) Κωνσταντίνος Παναγιώτου Αντωνόπουλος και 3) Γρηγόριος Παναγιώτου Αντωνόπουλος, κάτοικοι Θεσ/νίκης, κατέθεσαν εις το εν Θεσ/νίκη υποκατάστημα του Ταμείου Παρακαταθηκών και Δανείων, υπέρ Υπουργείου Γεωργίας του Ελληνικού Δημοσίου, (Διευθύνσεως Γεωργίας Νομού Θεσ/νίκης), φερομένης ως δικαιούχου, το ποσόν των δραχμών εκατόν τριάντα δύο χιλιάδων (132.000), διά αποζημίωσιν καθορισθείσαν διά της υπ' αριθ. 1977/7.6.1980 αποφάσεως του Μονομελούς Πρωτοδικείου Θεσ/νίκης (Ειδικής διαδικασίας), εκ δραχμών έξ χιλιάδων ανά μέτρον τετραγωνικόν, διά το, δυνάμει της υπ' αριθ. 4050/1977 πράξεως τακτοποιήσεως και αναλογισμού αποζημιώσεως του Πολεοδομικού Γραφείου Θεσσαλονίκης, κυρωθείσης διά της υπ' αριθ. 3873/17.4.78 αποφάσεως του Νομάρχου Θεσ/νίκης, προσκυρωθέν εις το εις Συνοικισμόν «ΜΕΤΕΩΡΑ» του Δήμου Πολίχνης Θεσ/νίκης και επί της οδού Βασιλ. Κων/νου αριθ. 211 ακίνητον ιδιοκτησίαν των, τμήμα οικοπέδου του καθ' ού η απαλλοτρίωσις, εκ μέτρων τετραγωνικών είκοσι δύο (22), εμφαινόμενον εις το τοπογραφικόν διάγραμμα, το συνοδεύον την άνω πράξιν τακτοποιήσεως υπό τα στοιχεία 3—4—5—3.

Το εκδοθέν υπ' αριθ. 308653/7.10.82 γραμμάτιον συστάσεως παρακαταθήκης του άνω Ταμείου κατετέθη εις την συμβολαιογράφον Θεσ/νίκης Μαρίαν Θεοχ. Παπαδοπούλου (εδρεύουσαν εν Θεσ/νίκη οδός Τσιμισκή αριθ. 54) συνταγείσης προς τούτο της υπ' αριθ. 7/8.10.82 πράξεώς της. Ανακοινούται η άνω κατάθεσις προς γνώσιν παντός δικαιούχου, ενυποθήκου ή κατασχόντος δανειστού, τρίτων διεκδικητών κ.τ.λ. και διά τας νομίμους συνεπείας.

Εις την άνω κατάθεσιν προέβησαν οι καταθέται με την ρητήν επιφύλαξιν παντός εν γένει δικαιώματός των.

Εν Θεσσαλονίκη τη 12 Οκτωβρίου 1982

Ο Πληρεξούσιος Δικηγόρος
ΣΤΑΥΡΟΣ ΧΑΤΖΗΑΝΔΡΕΟΥ

(Αριθ. τριπλ. 64703/20.10.82 του Δημοσίου Ταμείου Γεν. Εσόδ. Αθηνών).

(8)

Ειδοποίησις της γενομένης παρακαταθέσεως λόγω προσκυρώσεως ακινήτων εν Σέρραις.

Διά της υπ' αριθ. 14/1978 πράξεως τακτοποιήσεως του Πολεοδομικού Γραφείου Σερρών, κυρωθείσης νομίμως διά της υπ' αριθ. ΤΥ 14640/1979 αποφάσεως του Νομάρχου Σερρών, ετακτοποιήθησαν αι εντός του Ο.Π. 103 του σχεδίου πόλεως Σερρών κείμεναι ιδιοκτησίαι. Διά της πράξεως ταύτης το τμήμα 13—58—59—60—13 εμβαδού 48 τ.μ. της ιδιοκτησίας μας προσκυρούται εις την ιδιοκτησίαν του Παντελή Κάγια, εξ αυτής δε το τμήμα 13—14—15—Α—13 εμβαδού 60 τ.μ. εις την ιδικήν μας και ρυμοτομείται το τμήμα 14.22.Β.15.14 εμβαδού 228 τ.μ. με υπόχρέους αποζημιώσεως τους αδελφούς Ιωάν. Κούλα. Καθορισθείσης της αποζημιώσεως εις δρχ. 5.100 ανά τ.μ. διά της υπ' αριθ. 23/1980 αποφάσεως του Μονομελούς Πρωτοδικείου Σερρών και ανερχομένη:

Υπέρ Παντ. Κάγια 60 Χ 5.100 = 306.000
Υπέρ Παντ. Κάγια 228 Χ 5.100 = 1.162.800 1.468.800

Συμψηφιζόμενον οφειλόμενον ποσόν 48 Χ 5.100 244.800
Παρακατατεθέν υπέρ Παντελή Κάγια υπόλοιπον δρχ. 1.224.000 ή του αληθώς αναγνωρισθησομένου δικαιούχου, ενδοθέντος του υπ' αριθ. 13713/3.7.1980 γραμματίου συστάσεως παρακαταθήκης του Ταμείου Παρακαταθηκών και Δανείων Γραφείου Σερρών.

Η παρούσα να δημοσιευθή διά της Εφημερίδος της Κυβερνήσεως.

Εν Σέρραις τη 3 Ιουλίου 1980

Ο Πληρεξούσιος Δικηγόρος
ΔΗΜ. ΔΟΥΒΟΥΡΔΟΥΚΗΣ

(Αριθ. τριπλ. Ε' Δημοσίου Ταμείου Αθηνών, 55958/82)

(9)

Ειδοποίησις γενομένης παρακαταθέσεως αποζημιώσεως δυνάμει της υπ' αριθ. 6/1978 πράξεως προσκυρώσεως της Δ/νσεως Τεχνικών Υπηρεσιών Μαγνησίας.

Ο Νικόλαος Ηλία Μπάρδας, κάτοικος Αλμυρού, παρακατέθεσεν εις το Ταμείον Παρακαταθηκών και Δανείων—Γραφείον Αλμυρού, διά το υπ' αριθ. 3145 της 14.9.1982 Γραμμάτιον Συστάσεως Παρακαταθήκης δραχμάς πέντε χιλιάδας οκτακοσίας δέκα (5.810) υπέρ της Ακριβής Κεφαλά και της Δεσποίνης Τσιλιού, λόγω αποζημιώσεως, δυνάμει της υπ' αριθ. 6/1978 πράξεως προσκυρώσεως—τακτοποιήσεως και αναλογισμού αποζημιώσεως της Διευθύνσεως Τεχνικών Υπηρεσιών Μαγνησίας, εάσει της υπ' αριθ. 100/1980 τελεσιδίκου αποφάσεως του Μονομελούς Πρωτοδικείου Βόλου.

Εν Αλμυρώ τη 7 Οκτωβρίου 1982

Η Πληρεξουσία Δικηγόρος
ΔΗΜΗΤΡΑ ΚΑΤΣΟΥΡΑ—ΑΛΕΞΑΝΔΡΙΔΟΥ

(Αριθ. τριπλ. 63288/82 του Δημοσίου Ταμείου Γεν. Εσόδ. Αθηνών)